


Reihenmittelhaus in ruhiger Lage in Neckargemünd.

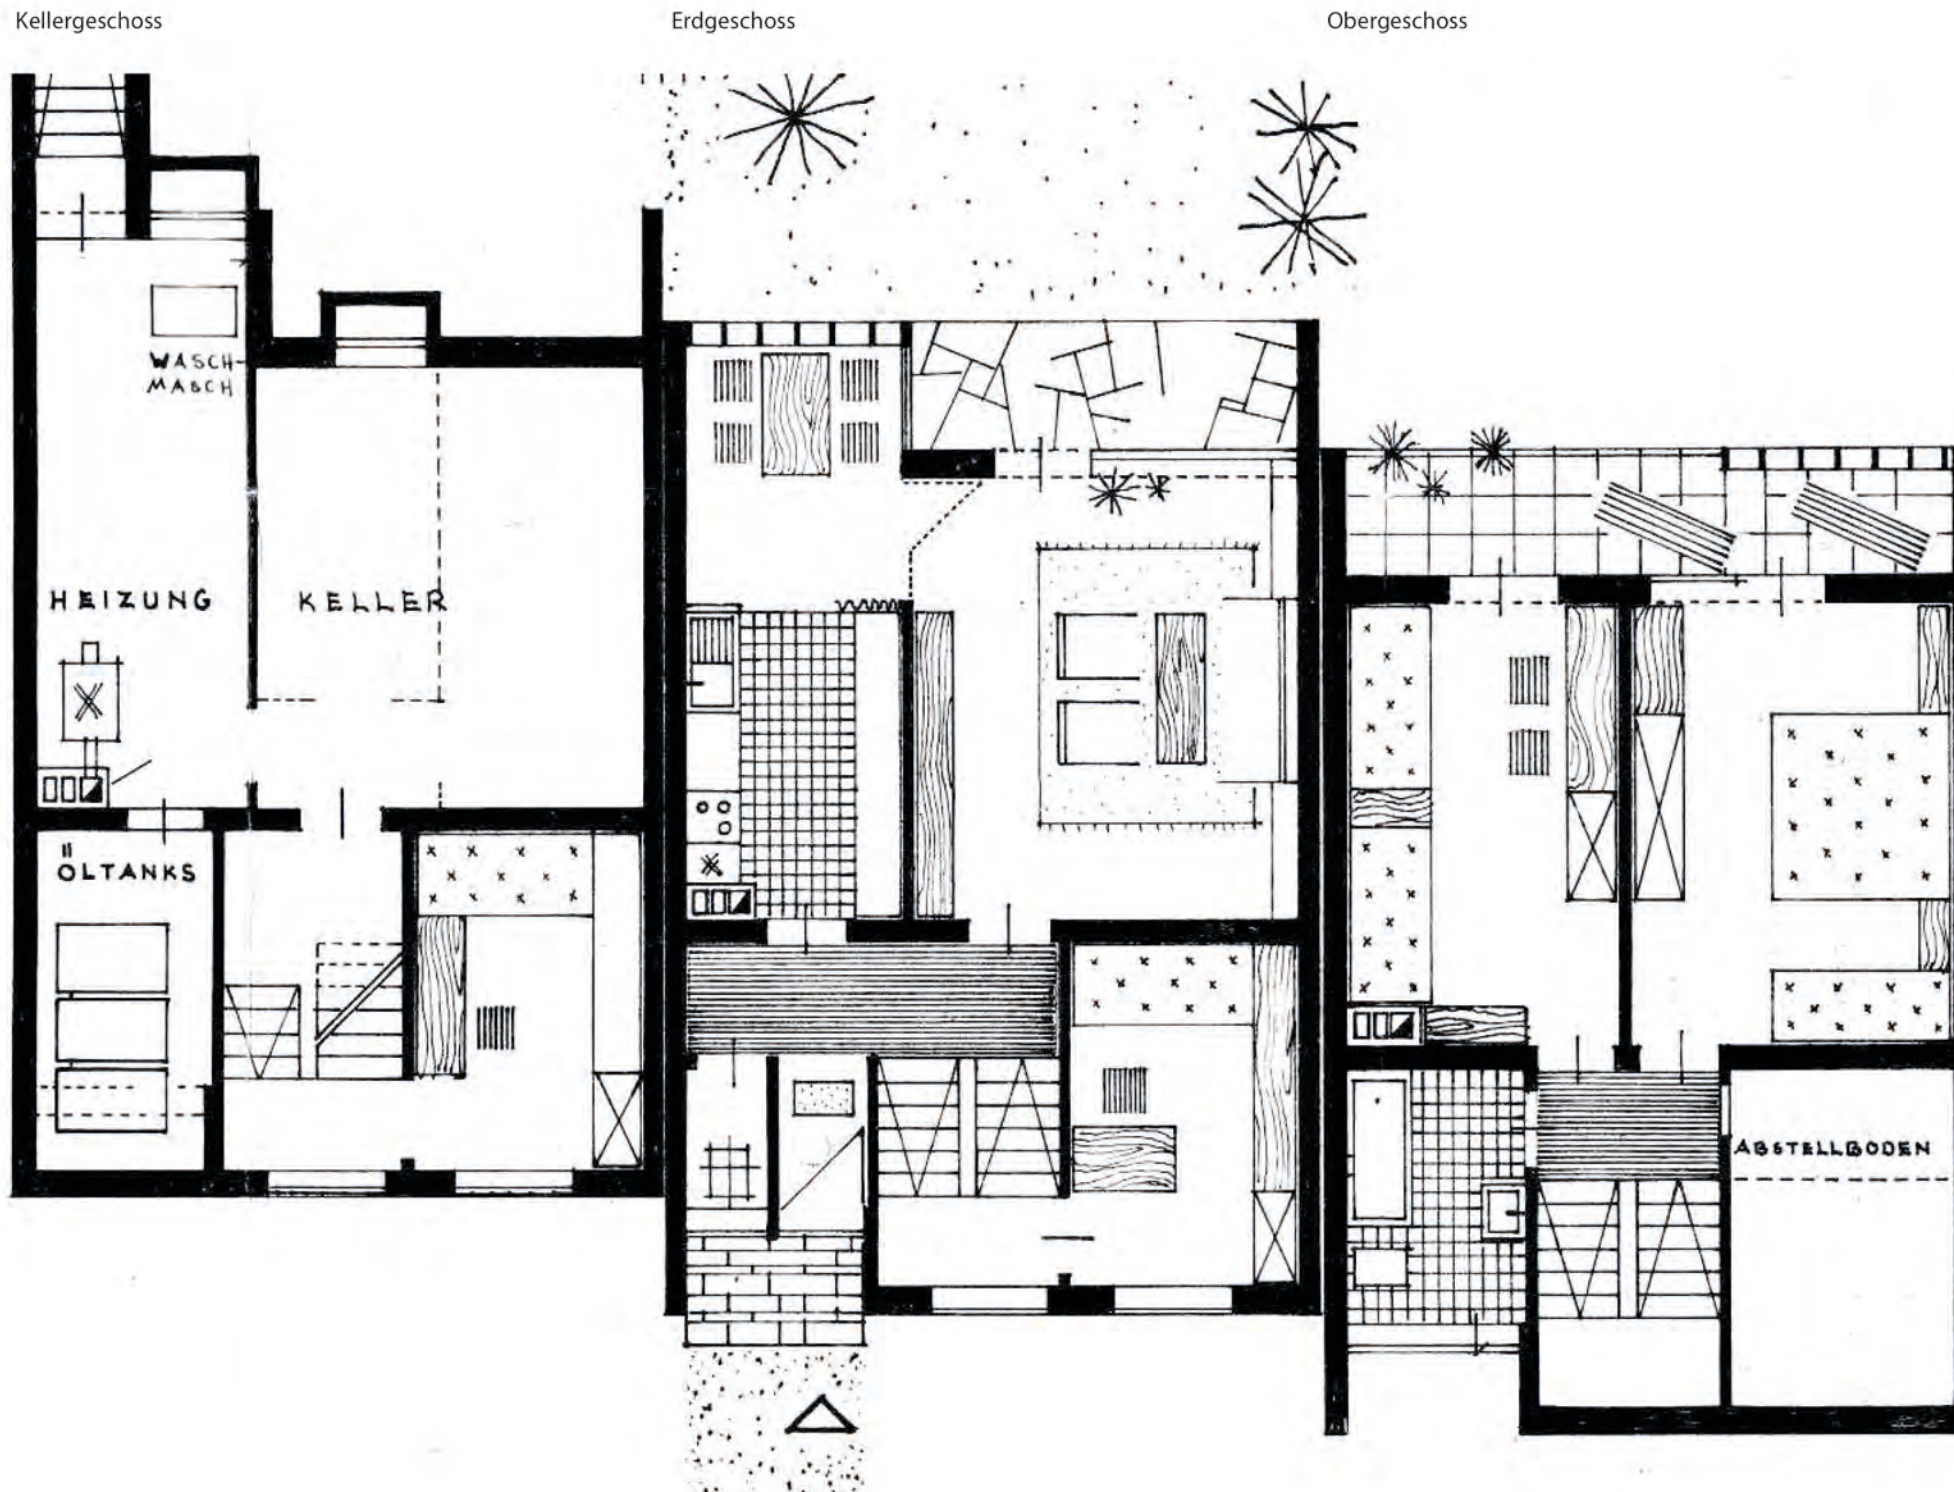

Reihenmittelhaus mit Garten

Erdgeschoss

Wohnen	20,81 m ²
Kochen/Essen	14,77 m ²
Flur	5,21 m ²
WC	1,33 m ²
Windfang	1,64 m ²
Kinderzimmer	9,44 m ²
Terrasse (1/2)	2,91 m ²

Obergeschoss

Schlafzimmer	17,46 m ²
Kinderzimmer	14,70 m ²
Bad	5,79 m ²
Flur	2,53 m ²
Loggia (1/2)	4,63 m ²

Kellergeschoss

Gästezimmer	9,44 m ²
-------------	---------------------

abzüglich 3% Putz 3,32 m²

Wohn-/Nutzfläche 107,34 m²

(weitere Räume im Kellergeschoss:
Keller, Heizungsraum, Öltankraum)