



AM TANNENHOF



Haus T2

EG Wohnung 4

4 Zimmer mit Terrasse

①	Entrée	6,78 m ²
②	Flur	7,92 m ²
③	Zimmer	12,13 m ²
④	Bad	8,14 m ²
⑤	Schlafzimmer	16,49 m ²
⑥	Terrasse (50%)	16,90 m ²
⑦	Wohnen/Essen/Küche	43,59 m ²
⑧	Zimmer	16,47 m ²

Fläche gesamt 128,42 m²

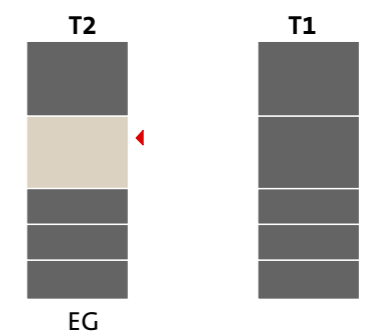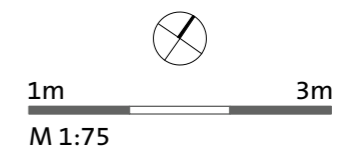

EPPELZWEI

Grundriss für Designliebhaber

Schön luftig.

Der offene Wohnraum lässt sich entspannt möblieren.


Das Herz der Wohnung.

Küchenwand, Kücheninsel und Essgruppe liegen auf einer Achse. Die Symmetrie ergibt ein harmonisches Ganzes. Das Designhighlight: Die Küche ist in eine Nische eingebettet.



Originelle Lösung.

Wer die Wand nicht mit einem XXL-Schrank füllen will, kann auch einen farblich abgesetzten Schreibtisch integrieren.

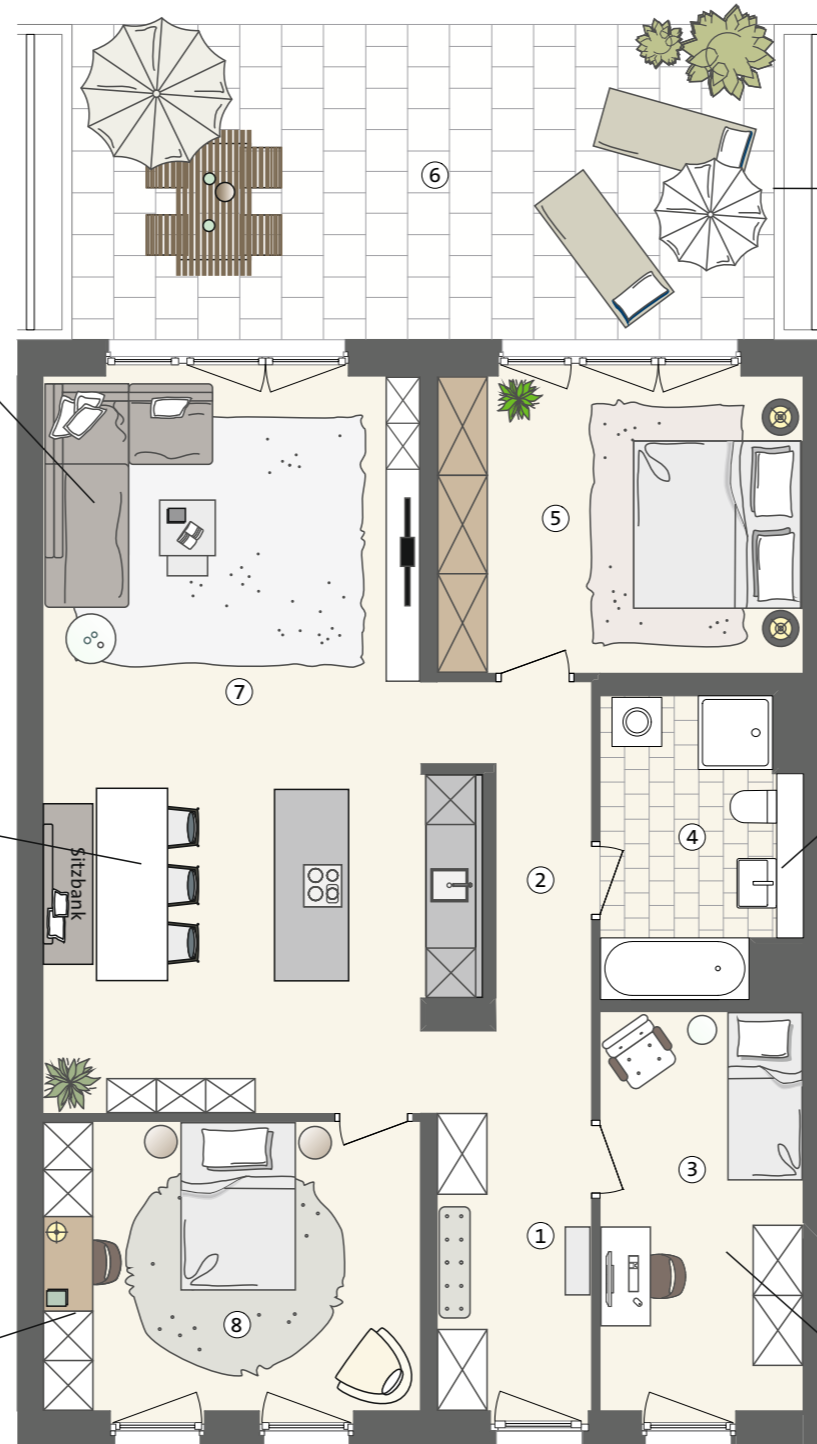

Zwei Zugänge

gibt es zur großzügigen Terrasse. Sie bietet reichlich Platz zum Sonnen, Essen oder Relaxen im Grünen.

Keine Wünsche offen.

Im Badezimmer ist mit Badewanne, Dusche sowie einem Waschmaschinenanschluß alles vorhanden.



12 m², die es bringen.

Wenn kein zusätzliches Kinderzimmer benötigt wird, lässt sich hier für Gäste ein Schlafsofa ebenso unterbringen wie ein Arbeitstisch fürs Home Office.